


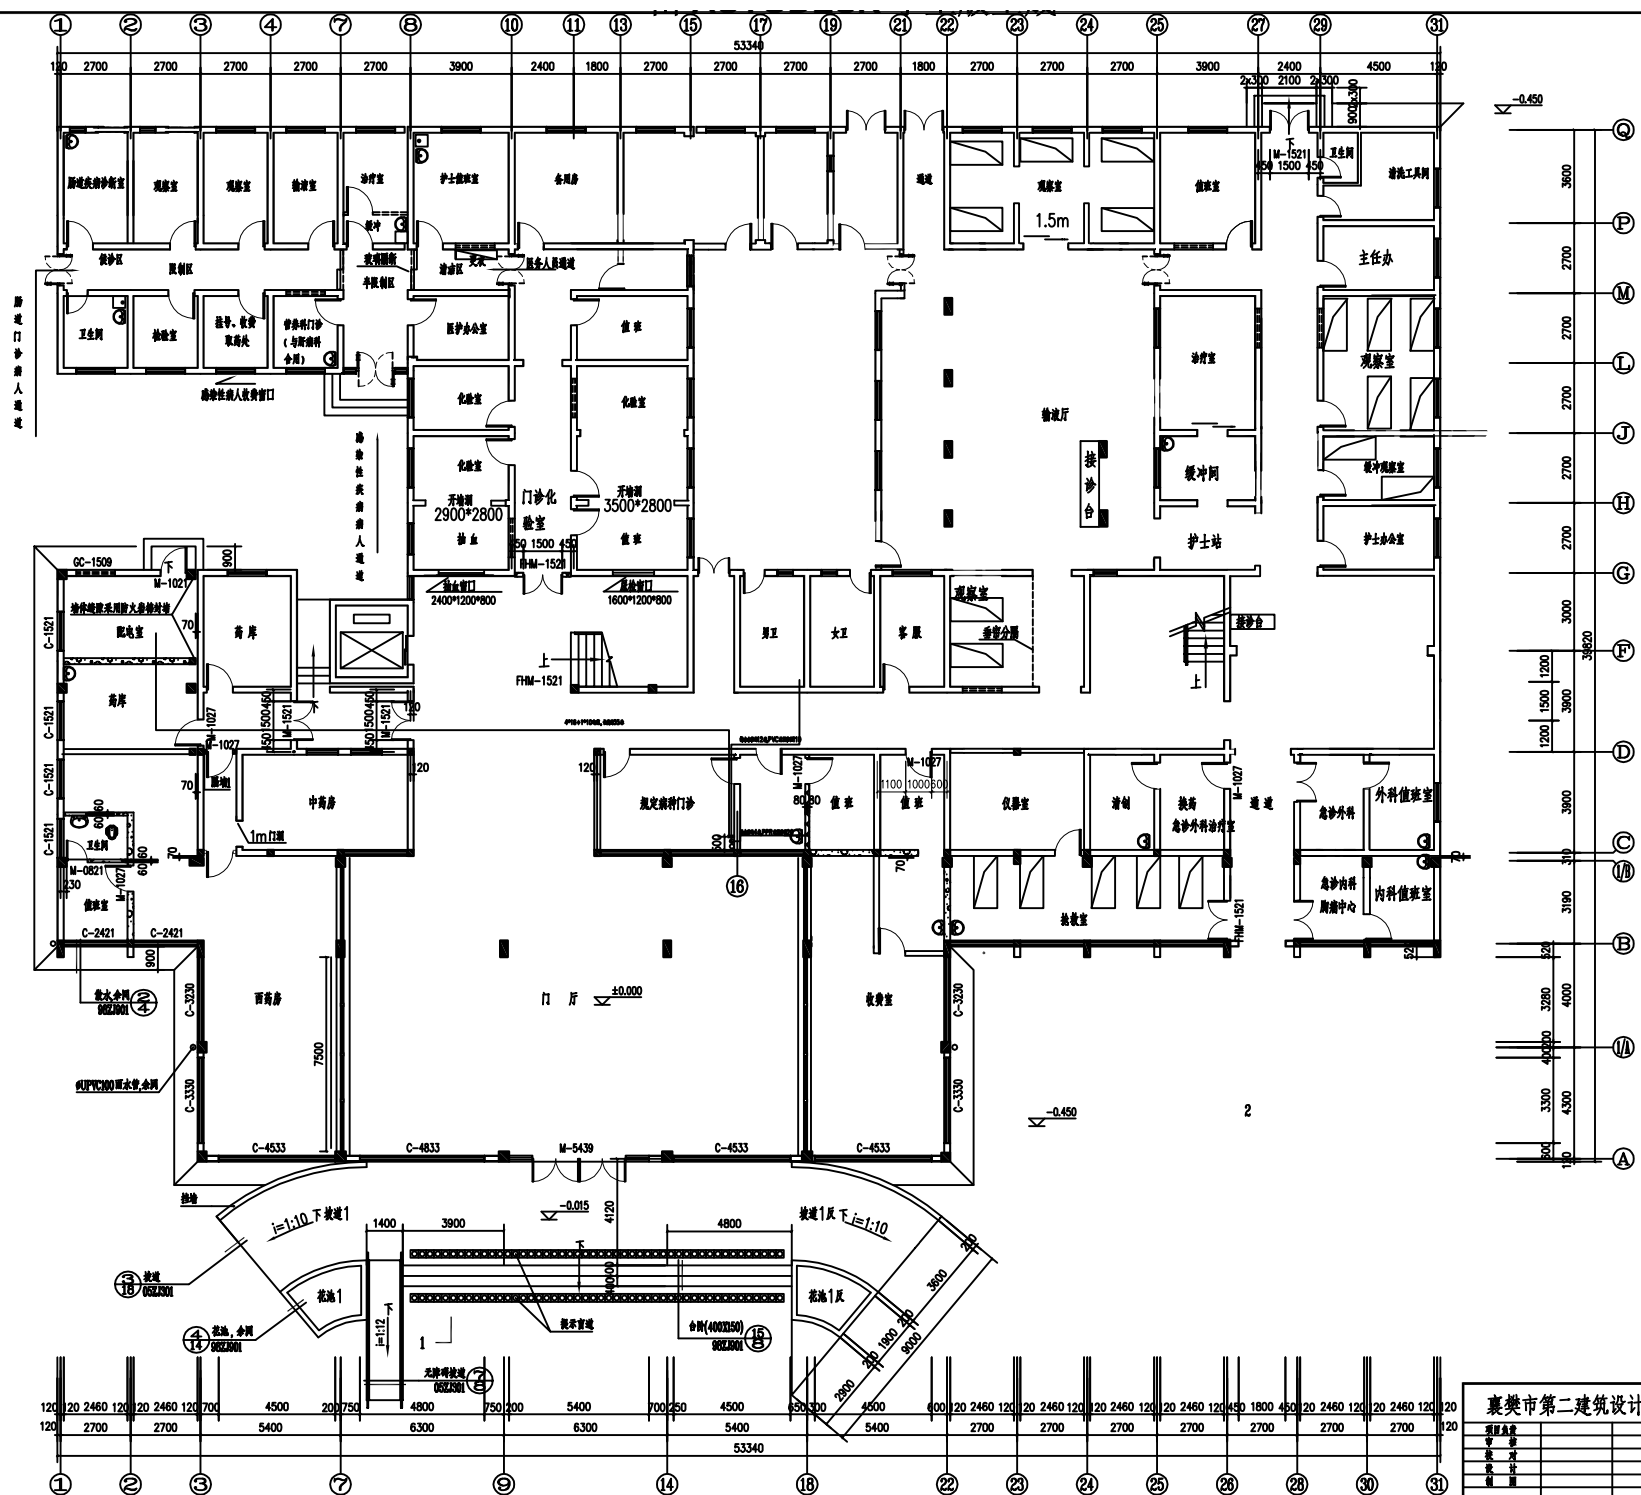

底层平面图 1:100

新建建筑基底面积取为: 487.34㎡
原有建筑基底面积取为: 1210.82㎡

- 注: 1. 未注明时墙体厚度均为240, 以轴线分中。
2. 未注明时加气混凝土砌块墙体厚度均为240, 以轴线分中。
3. 未注明定位的窗台, 均与外墙齐平。
4. 未注明定位的门均为距墙边120。
5. 柱宽及尺寸以轴线为准。
6. 未注明时首层门均为距墙边120。
7. 未注明时首层门均为距墙边120。
8. 配电室详见建筑02。

部位	建筑图例
新建建筑	蒸压灰砂砖
新建建筑	加气混凝土砌块
原有建筑	普通粘土砖
原有建筑	钢筋混凝土柱

襄樊市第二建筑设计院		工程名称	襄樊市中原街社区卫生服务中心	
项目负责人		项目	社区卫生服务中心改建	
设计人		底層平面图	图号	04
审核人		日期	2009.06	