




湖北屹盛建设工程有限公司
HUBEI YISHENG CONSTRUCTION ENGINEERING CO.,LTD.
襄阳市高新区长虹北路
CHONGMING NORTH ROAD GAOXI DISTRICT XIANGYANG CITY
长虹首府2栋1703室
ROOM 1703, BUILDING 2 CHONGMINGSHOUFU
TEL:0710-3235675

会签	
建筑	电气
结构	暖通
给排水	

项目负责
审核 王生才
校对 姚成
设计 周于
制图

版次	修改日期	修改内容

工程总称	
襄阳市中心医院	
项目名称	
北区影像楼—至三层改造	
图名	
影像楼一层拆砌平面图	
比例	日期 2019.07
图别 装施	图号 16

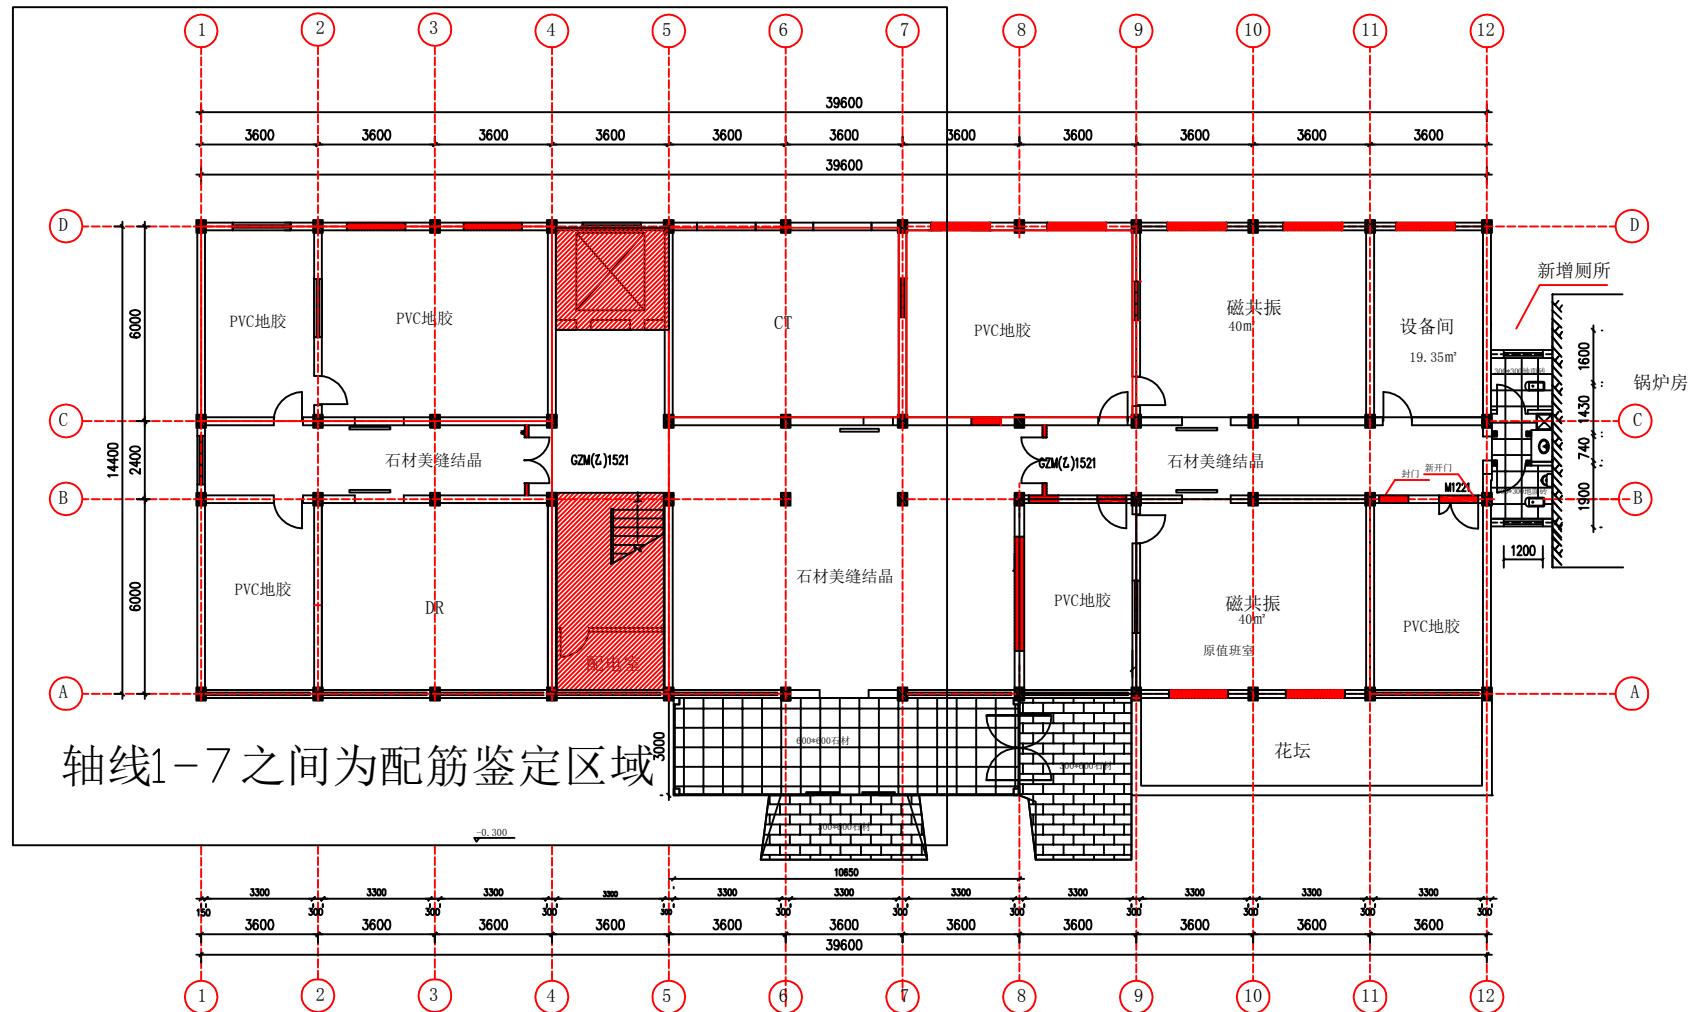

影像楼一楼配筋鉴定区域示意图

1:100